


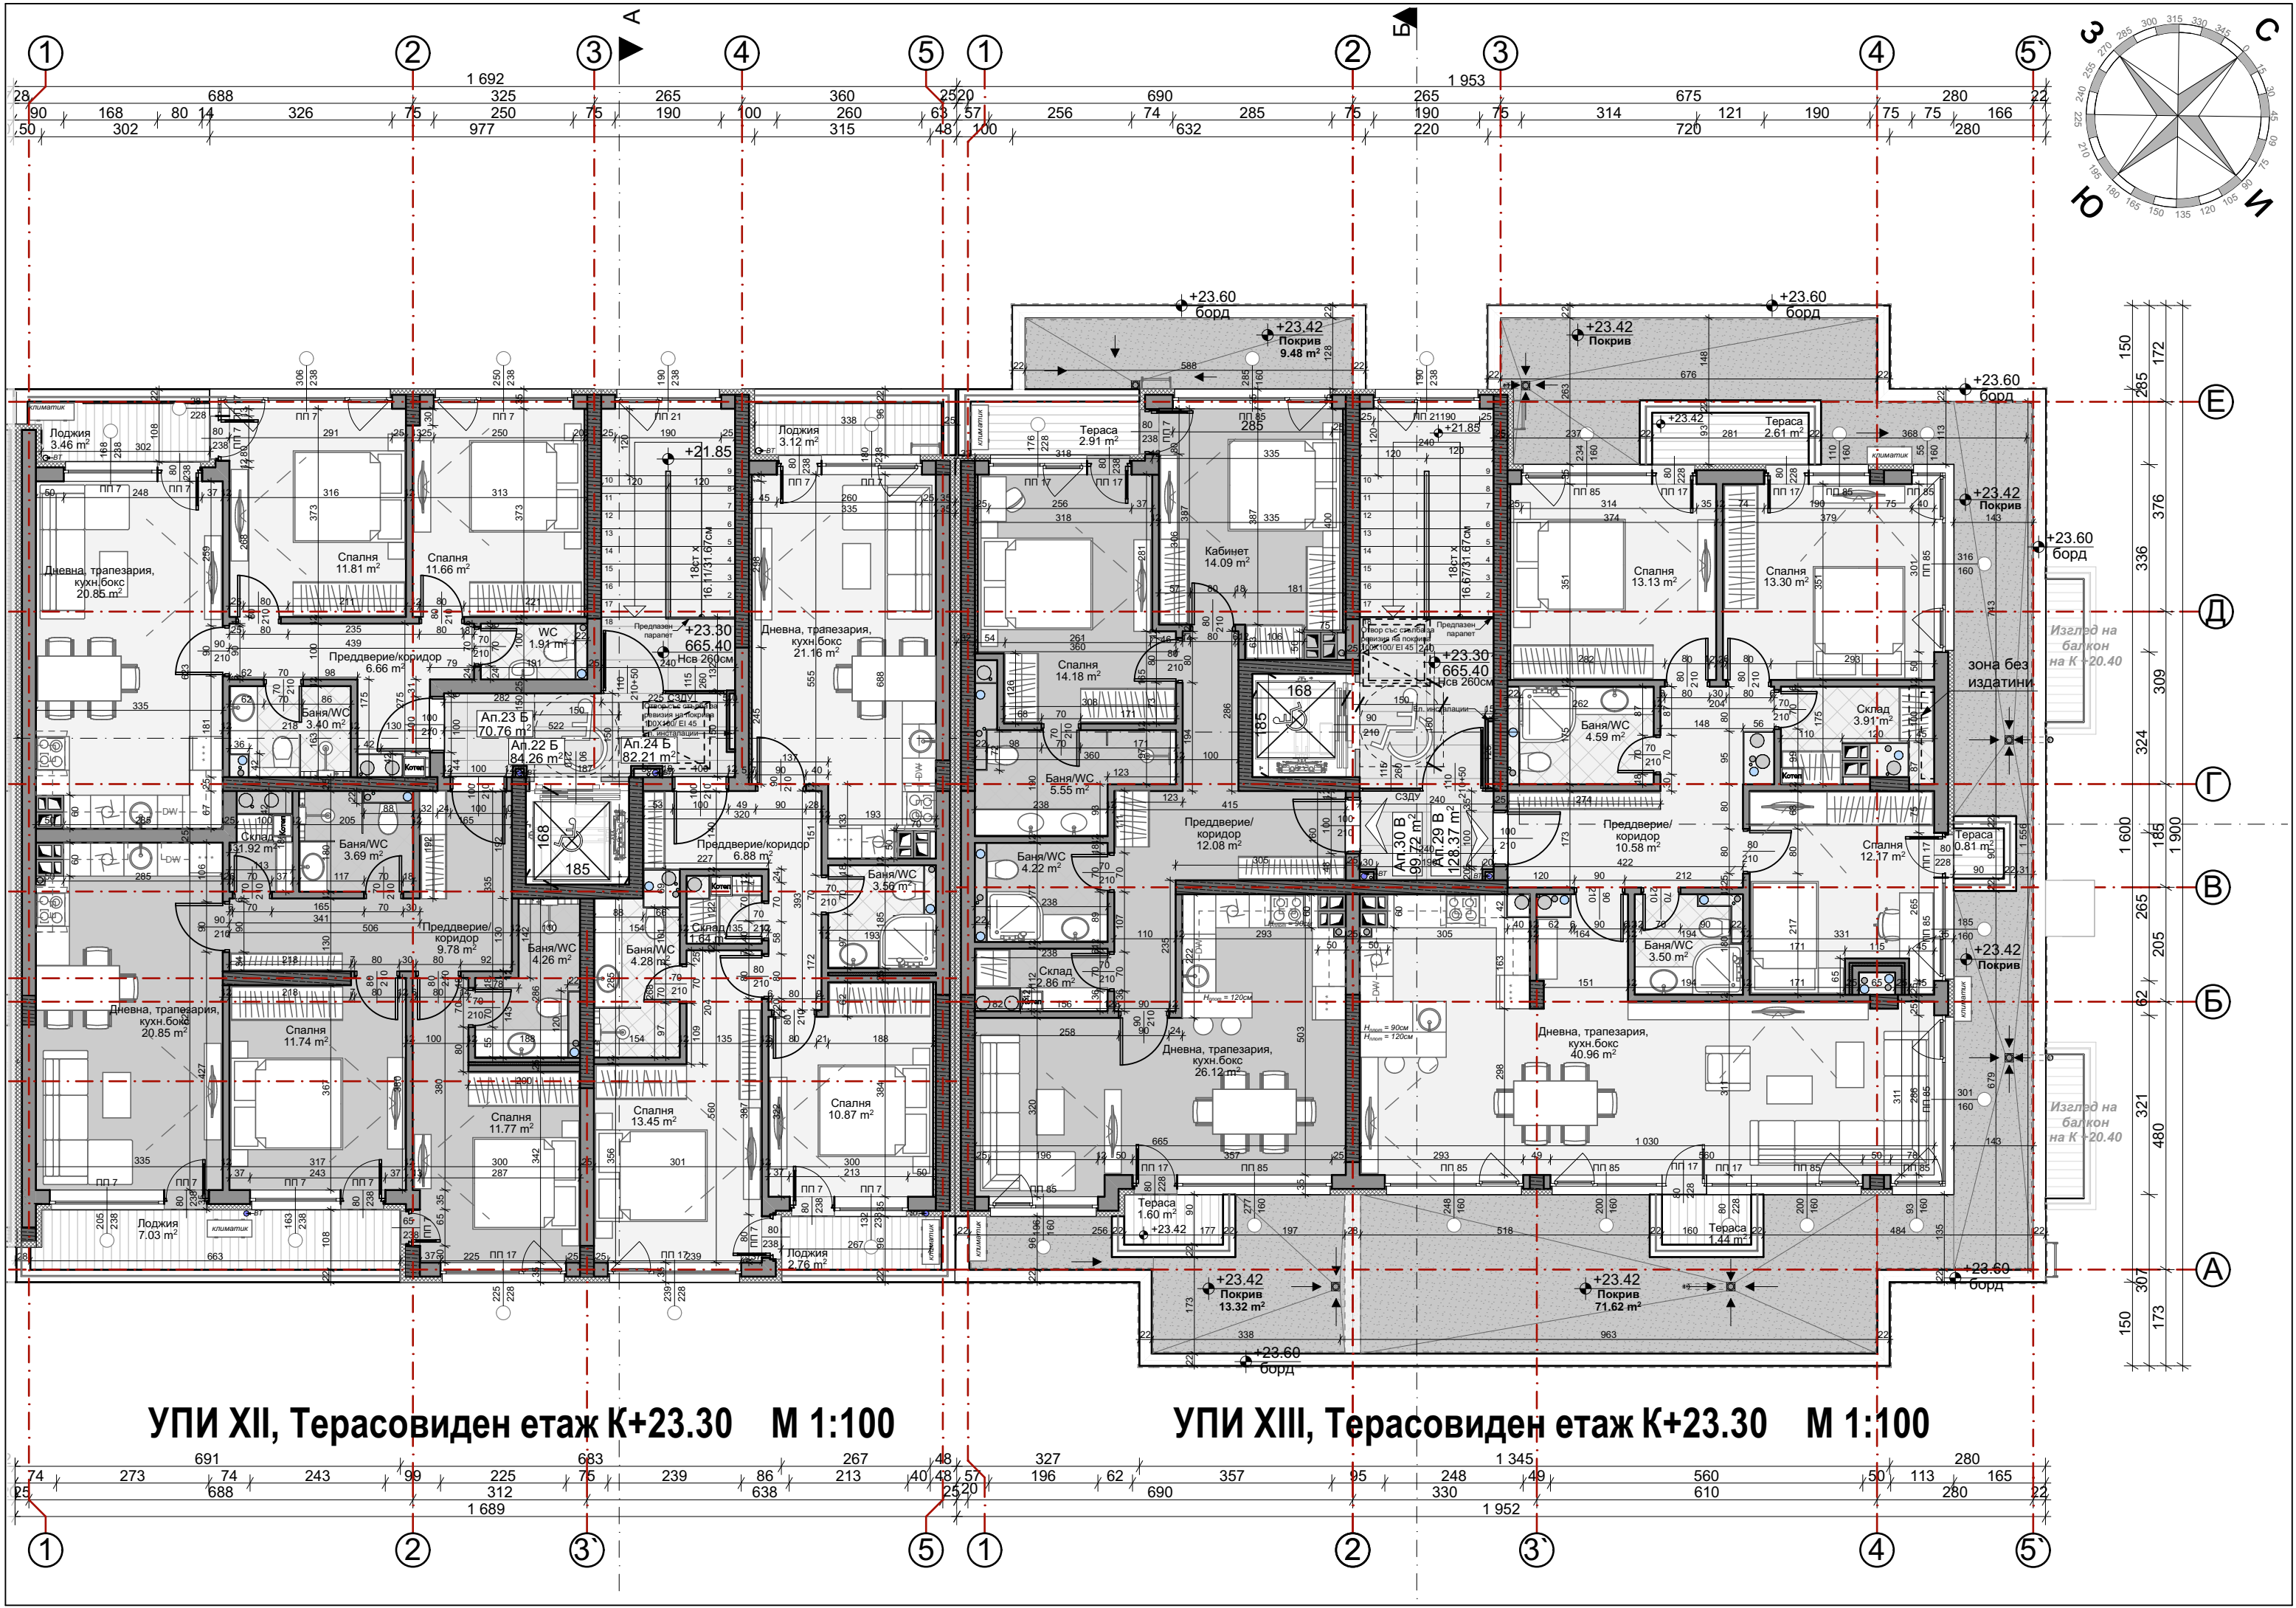

УПИ XII, Терасовиден етаж К+23.30 М 1:100

УПИ XIII, Терасовиден етаж К+23.30 М 1:100